قانون رقم (3) لسنة 2001
بإنشاء
منطقة حرة في منطقة القوز الصناعية

—

نحن مكتوم بن راشد آل مكتوم حاكم دبي

بعد الاطلاع على قانون المنطقة الحرة في ميناء جبل علي رقم (1) لسنة 1980،
والتعليمات الصادرة بتاريخ 7 مايو 1983 بشأن تحديد المنطقة الحرة في ميناء جبل علي،
والمرسوم رقم (1) لسنة 1985 بإنشاء سلطة المنطقة الحرة في ميناء جبل علي،
والقانون رقم (2) لسنة 1986 بشأن الأعمال في المنطقة الحرة في ميناء جبل علي،
والقانون رقم (9) لسنة 1992 بشأن إنشاء مؤسسات ذات شخصية اعتبارية في المنطقة الحرة في ميناء جبل علي،
والقانون رقم (2) لسنة 1993 بشأن المصانع المملوكة لمواطني دولة الإمارات العربية المتحدة ودول مجلس التعاون لدول الخليج العربية في المنطقة الحرة في ميناء جبل علي،

نصدر القانون الآتي:

مادة (1)

تُنشأ منطقة حرة في منطقة القوز الصناعية في دبي، وتكون مساحتها وحدودها وفقاً للخريطة المرفقة بهذا القانون.

مادة (2)

تُلحق المنطقة الحرة المشار إليها في المادة السابقة، بالمنطقة الحرة في ميناء جبل علي وتعتبر جزءاً منها، وتُدار من قبل سلطة المنطقة الحرة في ميناء جبل علي، وفقاً للقوانين والأنظمة والأوامر والقرارات السارية المفعول في المنطقة المذكورة.

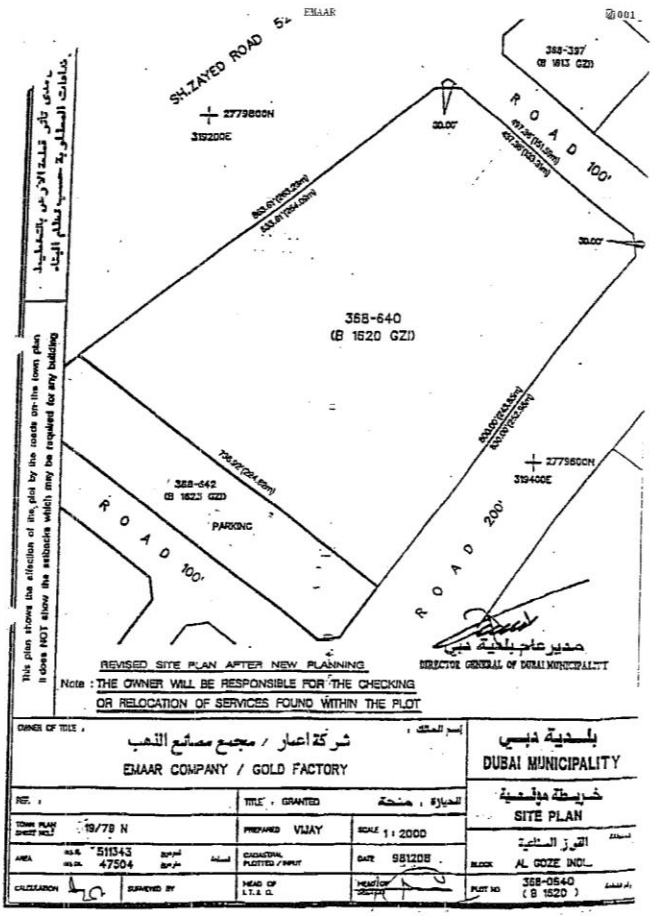
مادة (3)

يعمل بهذا القانون من تاريخ صدوره، وينشر في الجريدة الرسمية.

مكتوم بن راشد آل مكتوم

حاكم دبي

صدر في دبي بتاريخ 1 مايو 2001م
الموافـق 7 صفر 1422هـ


EMAAR
SH.ZAYED ROAD
2779600N
315200E
388-397
(B 1613 GZI)
ROAD 100'
30.00'
388-640
(B 1520 GZI)
388-642
(B 1523 GZI)
PARKING
ROAD 100'
ROAD 200'
2779600N
319400E
This plan shows the situation of its plot by the roads on the town plan
it does NOT show the setbacks which may be required for any building
REVISED SITE PLAN AFTER NEW PLANNING
Note : THE OWNER WILL BE RESPONSIBLE FOR THE CHECKING
OR RELOCATION OF SERVICES FOUND WITHIN THE PLOT
DIRECTOR GENERAL OF DUBAI MUNICIPALITY
OWNER OF TITLE :
شركة اعمار / مجمع مصانع الذهب
EMAAR COMPANY / GOLD FACTORY
بلدية دبي
DUBAI MUNICIPALITY
خريطة موقعية
SITE PLAN
REF. :
TITLE : GRANTED
TOWN PLAN SHEET NO.
19/79 N
PREPARED VIJAY
SCALE 1 : 2000
AREA
511343
47504
DATE 981208
CALCULATION
SURVEYED BY
HEAD OF L.T.I.S. D.
PLOT NO
388-0640
(B 1520)